


ИЗВОД ОД ПЛАН бр. 3.3 од БЛОК 3
 ДУП-за Урбана единица VII - Блок 42
 Локалитет Касарна - општина 3 -
 плански период 2010-2015
 Одлука бр. 07-5278/2 од 01.11.2010 год.
 Градба - А2 домување во станбена зграда
 КП бр.7180/2 КО ВЕЛЕС

ОСНОВА НА МЕЃУНИВО -2.80м

ЛЕГЕНДА НА ПОВРШНИ:

- 1 / 2 НИВО	
Т Р Г О В С К И Д Е Л	
СП.1	СКАЛИШЕН ПРОСТОР
СП.1.	Вертикални комуникации.....17.70m ²
СП.2.	Вертикални комуникации.....17.70m ²
СП.3.	Вертикални комуникации.....13.25m ²
Вкупна нето површина P=48.65m ²	
Л	ЛИФТОВИ
Л.1.	Лифт.....окно-170/260см
Л.2.	Лифт.....окно-170/260см
Л.3.	Лифт.....окно-216/265см
Л.4.	Товарен лифт.....окно-265/300см
У.С.Е.	УСЛУЖНИ ЕДИНИЦИ
У.1.	УСЛУЖНА ЕДИНИЦА.....115.07m ²
1.	Шанк/Припрема.....8.36m ²
2.	Санитари за посетители.....14.92m ²
3.	Помошна просторија.....3.87m ²
4.	Гардероба за вработени.....3.75m ²
Вкупна нето површина P=145.97m ²	
Т.П.	ПОМОШНИ ПРОСТОРИИ/ТЕХНИКА
ТП.1.	Техничка просторија.....174.62m ²
ТП.2.	Техничка просторија.....186.11m ²
Вкупна нето површина P=360.73m ²	
ВКУПНА НЕТО ПОВРШИНА P=555.35m ²	
ВКУПНА БРУТО ПОВРШИНА P=3311.33m ²	

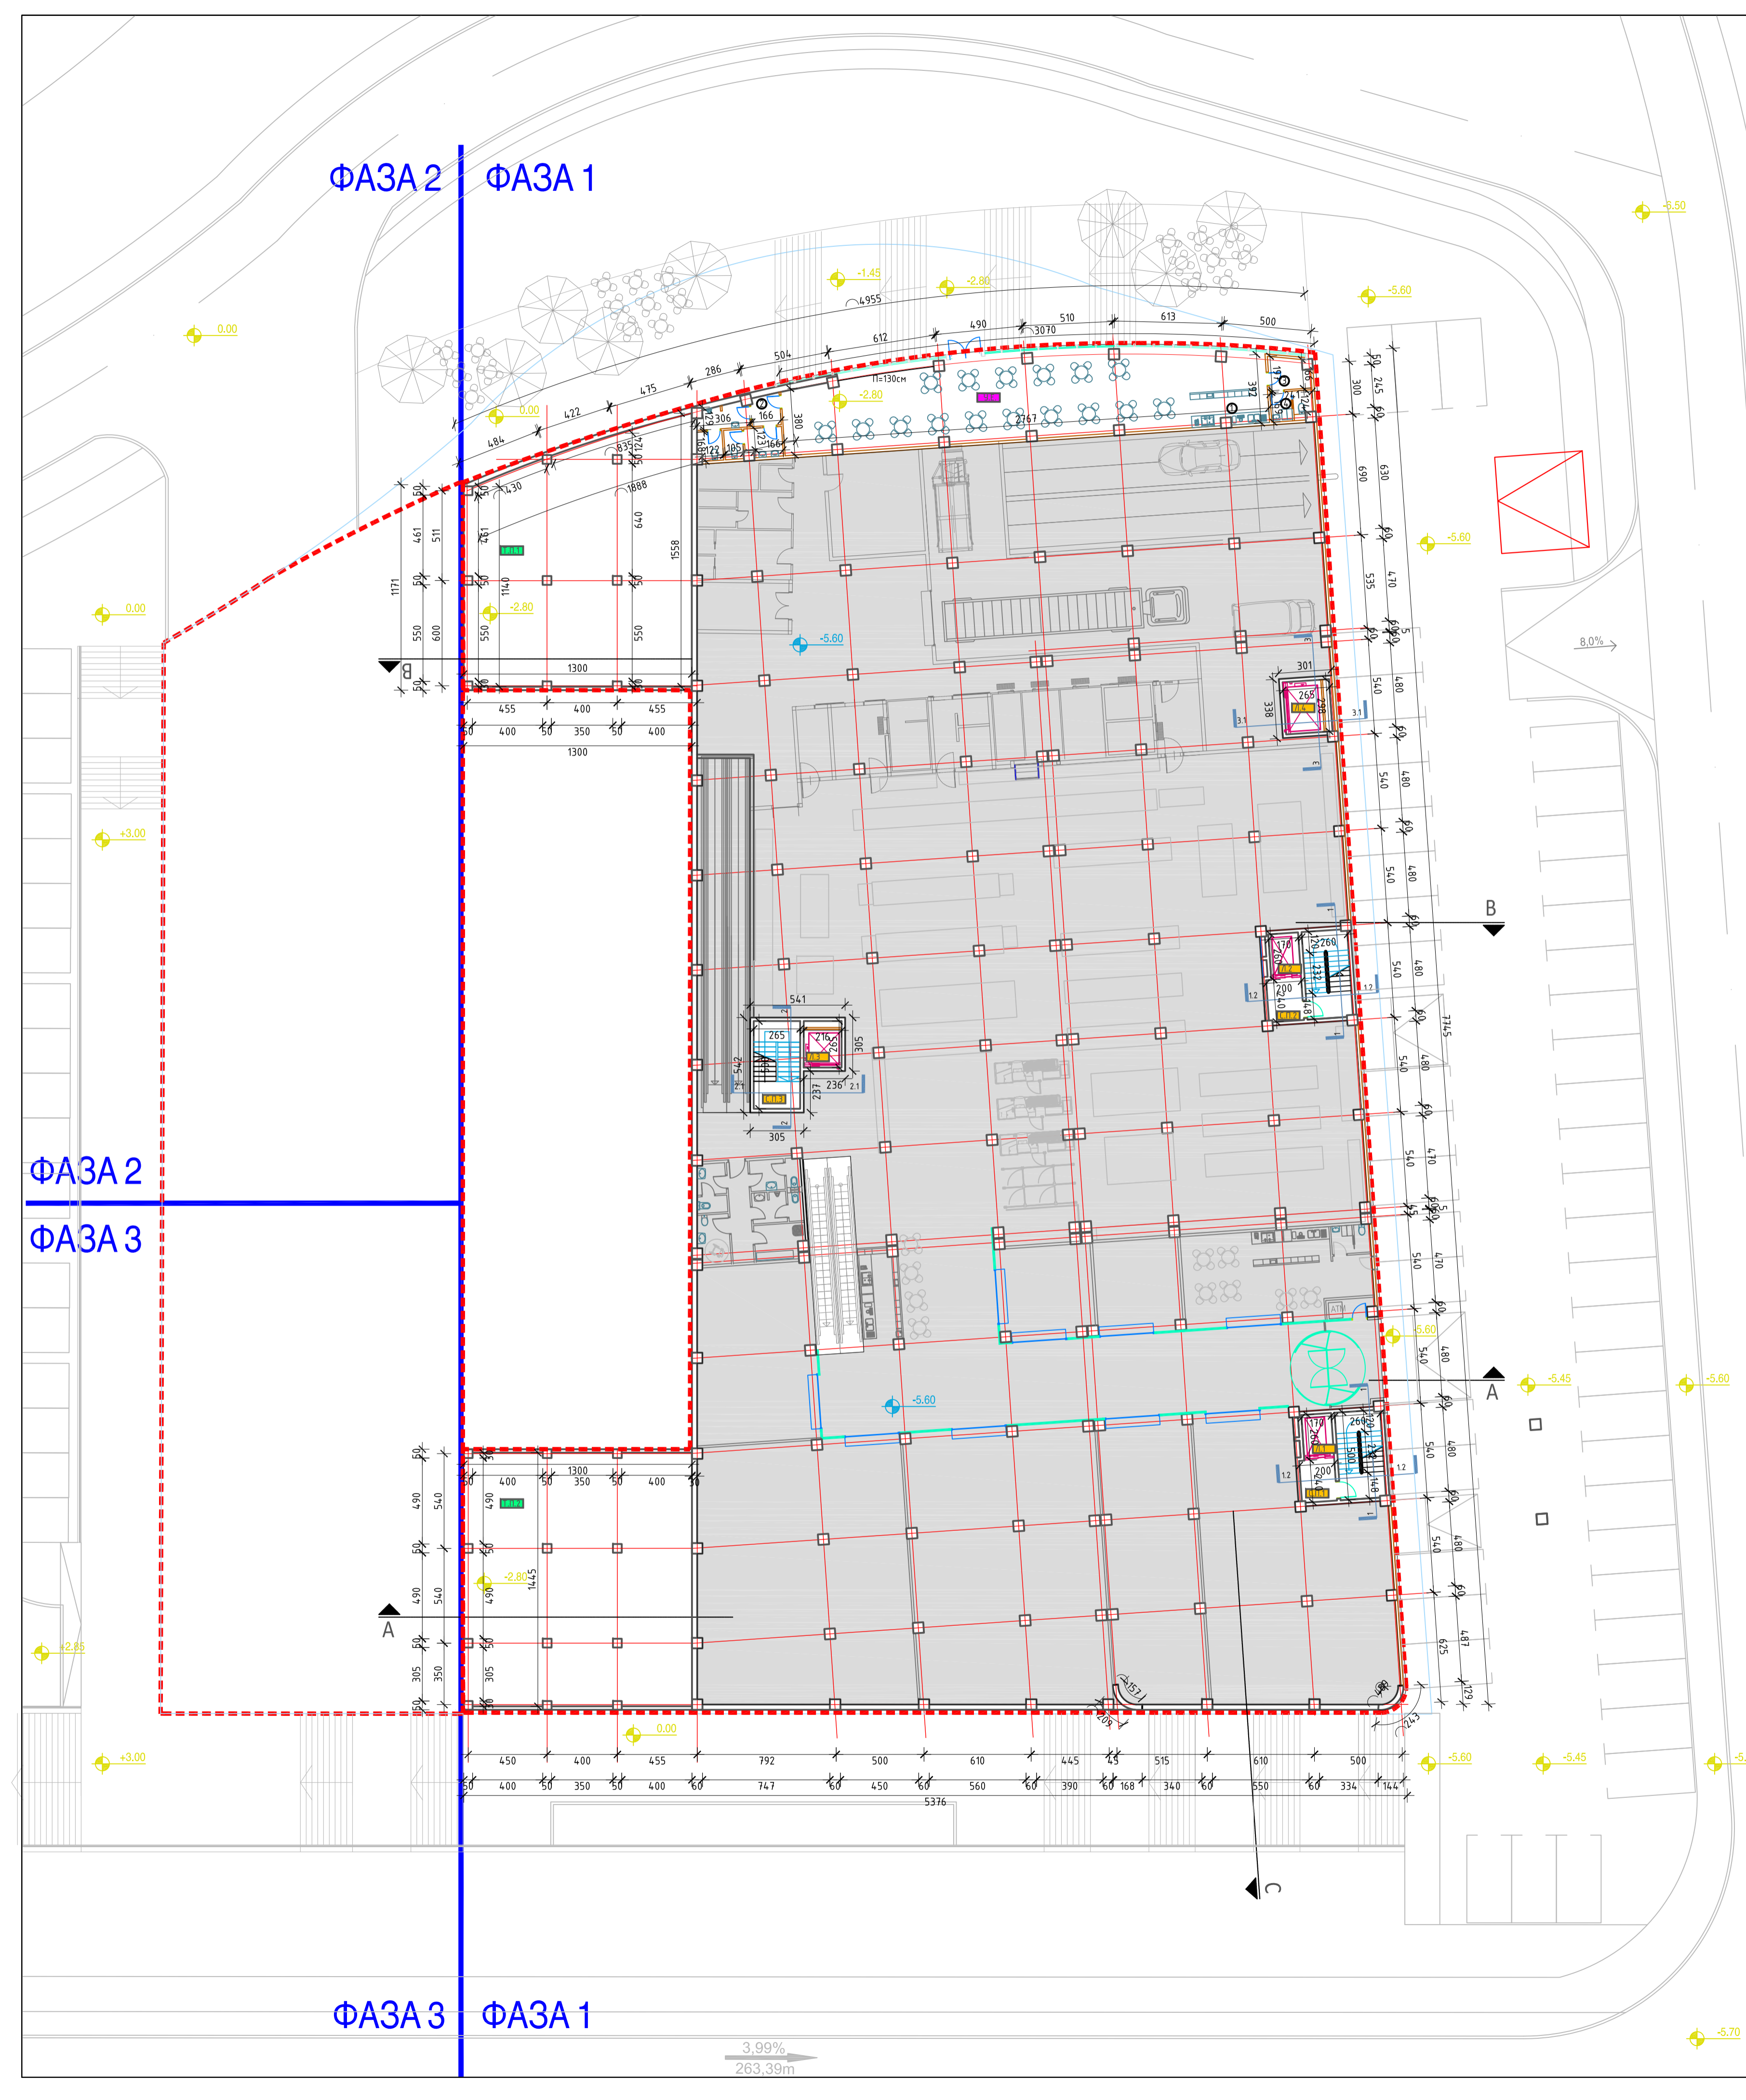

ФАЗА 1 -
 МЕЃУНИВО -2.80 м

ОСНОВА НА НИВО -2.80 М=1:250

УРБАН ПРОЕКТИНИ			
Проектанти	Име	КА - ПЛС ГмбХ ДОО Виена, Австрија	
Објавени проектанти	Име	ЕКО-АРХИТЕКТУРА	
Владелец	Име	КЗГ РАДБА НА СТАНБЕНА ДЕЛОВА	
Број	на града	ОБЈЕКТ ВЕЛ СТУ	
Соработници	Локација на града	св. Блага Горе, бр. 88, КП 7180/2, КО ВЕЛЕС	
Тех. на проект	Вид на проект	Содржина на цртеж	Ознака на цртеж
Тех. на проект	ОСНОВЕН ПРОЕКТ	ОСНОВА НА НИВО -2.80	"А"
Тех. на проект	Фаза	Мерка	Дата
Тех. на проект	Архитектура	1:250	01.2016
Лист бр.	9		